



**CILJANE III. IZMJENE I DOPUNE
PROSTORNOG PLANA
KOPRIVNIČKO-KRIŽEVAČKE
ŽUPANIJE**

4. INFRASTRUKTURNI SUSTAVI



4.1. PROMETNI SUSTAV

4.1.2. ŽELJEZNIČKI PROMETNI SUSTAV

Tumač:

POSTOJEĆE / PLANIRANO

	GRANICA ŽUPANIJE
	GRANICA GRADA/OPĆINE
	ŽELJEZNIČKI KOLODVOR
	STAJALIŠTA
	STALNI GRANIČNI PRIJELAZ ZA MEĐUNARODNI PROMET PUTNIKA I ROBA U ŽELJEZNIČKOM PROMETU
	ŽELJEZNIČKA PRUGA OD ZNAČAJA ZA MEĐUNARODNI PROMET - M201
	PLANIRANA TRASA ŽELJEZNIČKA PRUGA OD ZNAČAJA ZA MEĐUNARODNI PROMET - M201
	ŽELJEZNIČKA PRUGA OD ZNAČAJA ZA REGIONALNI PROMET - R202
	ŽELJEZNIČKA PRUGA OD ZNAČAJA ZA LOKALNI PROMET - L204

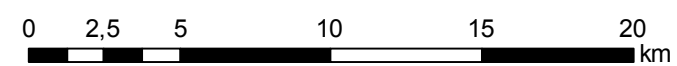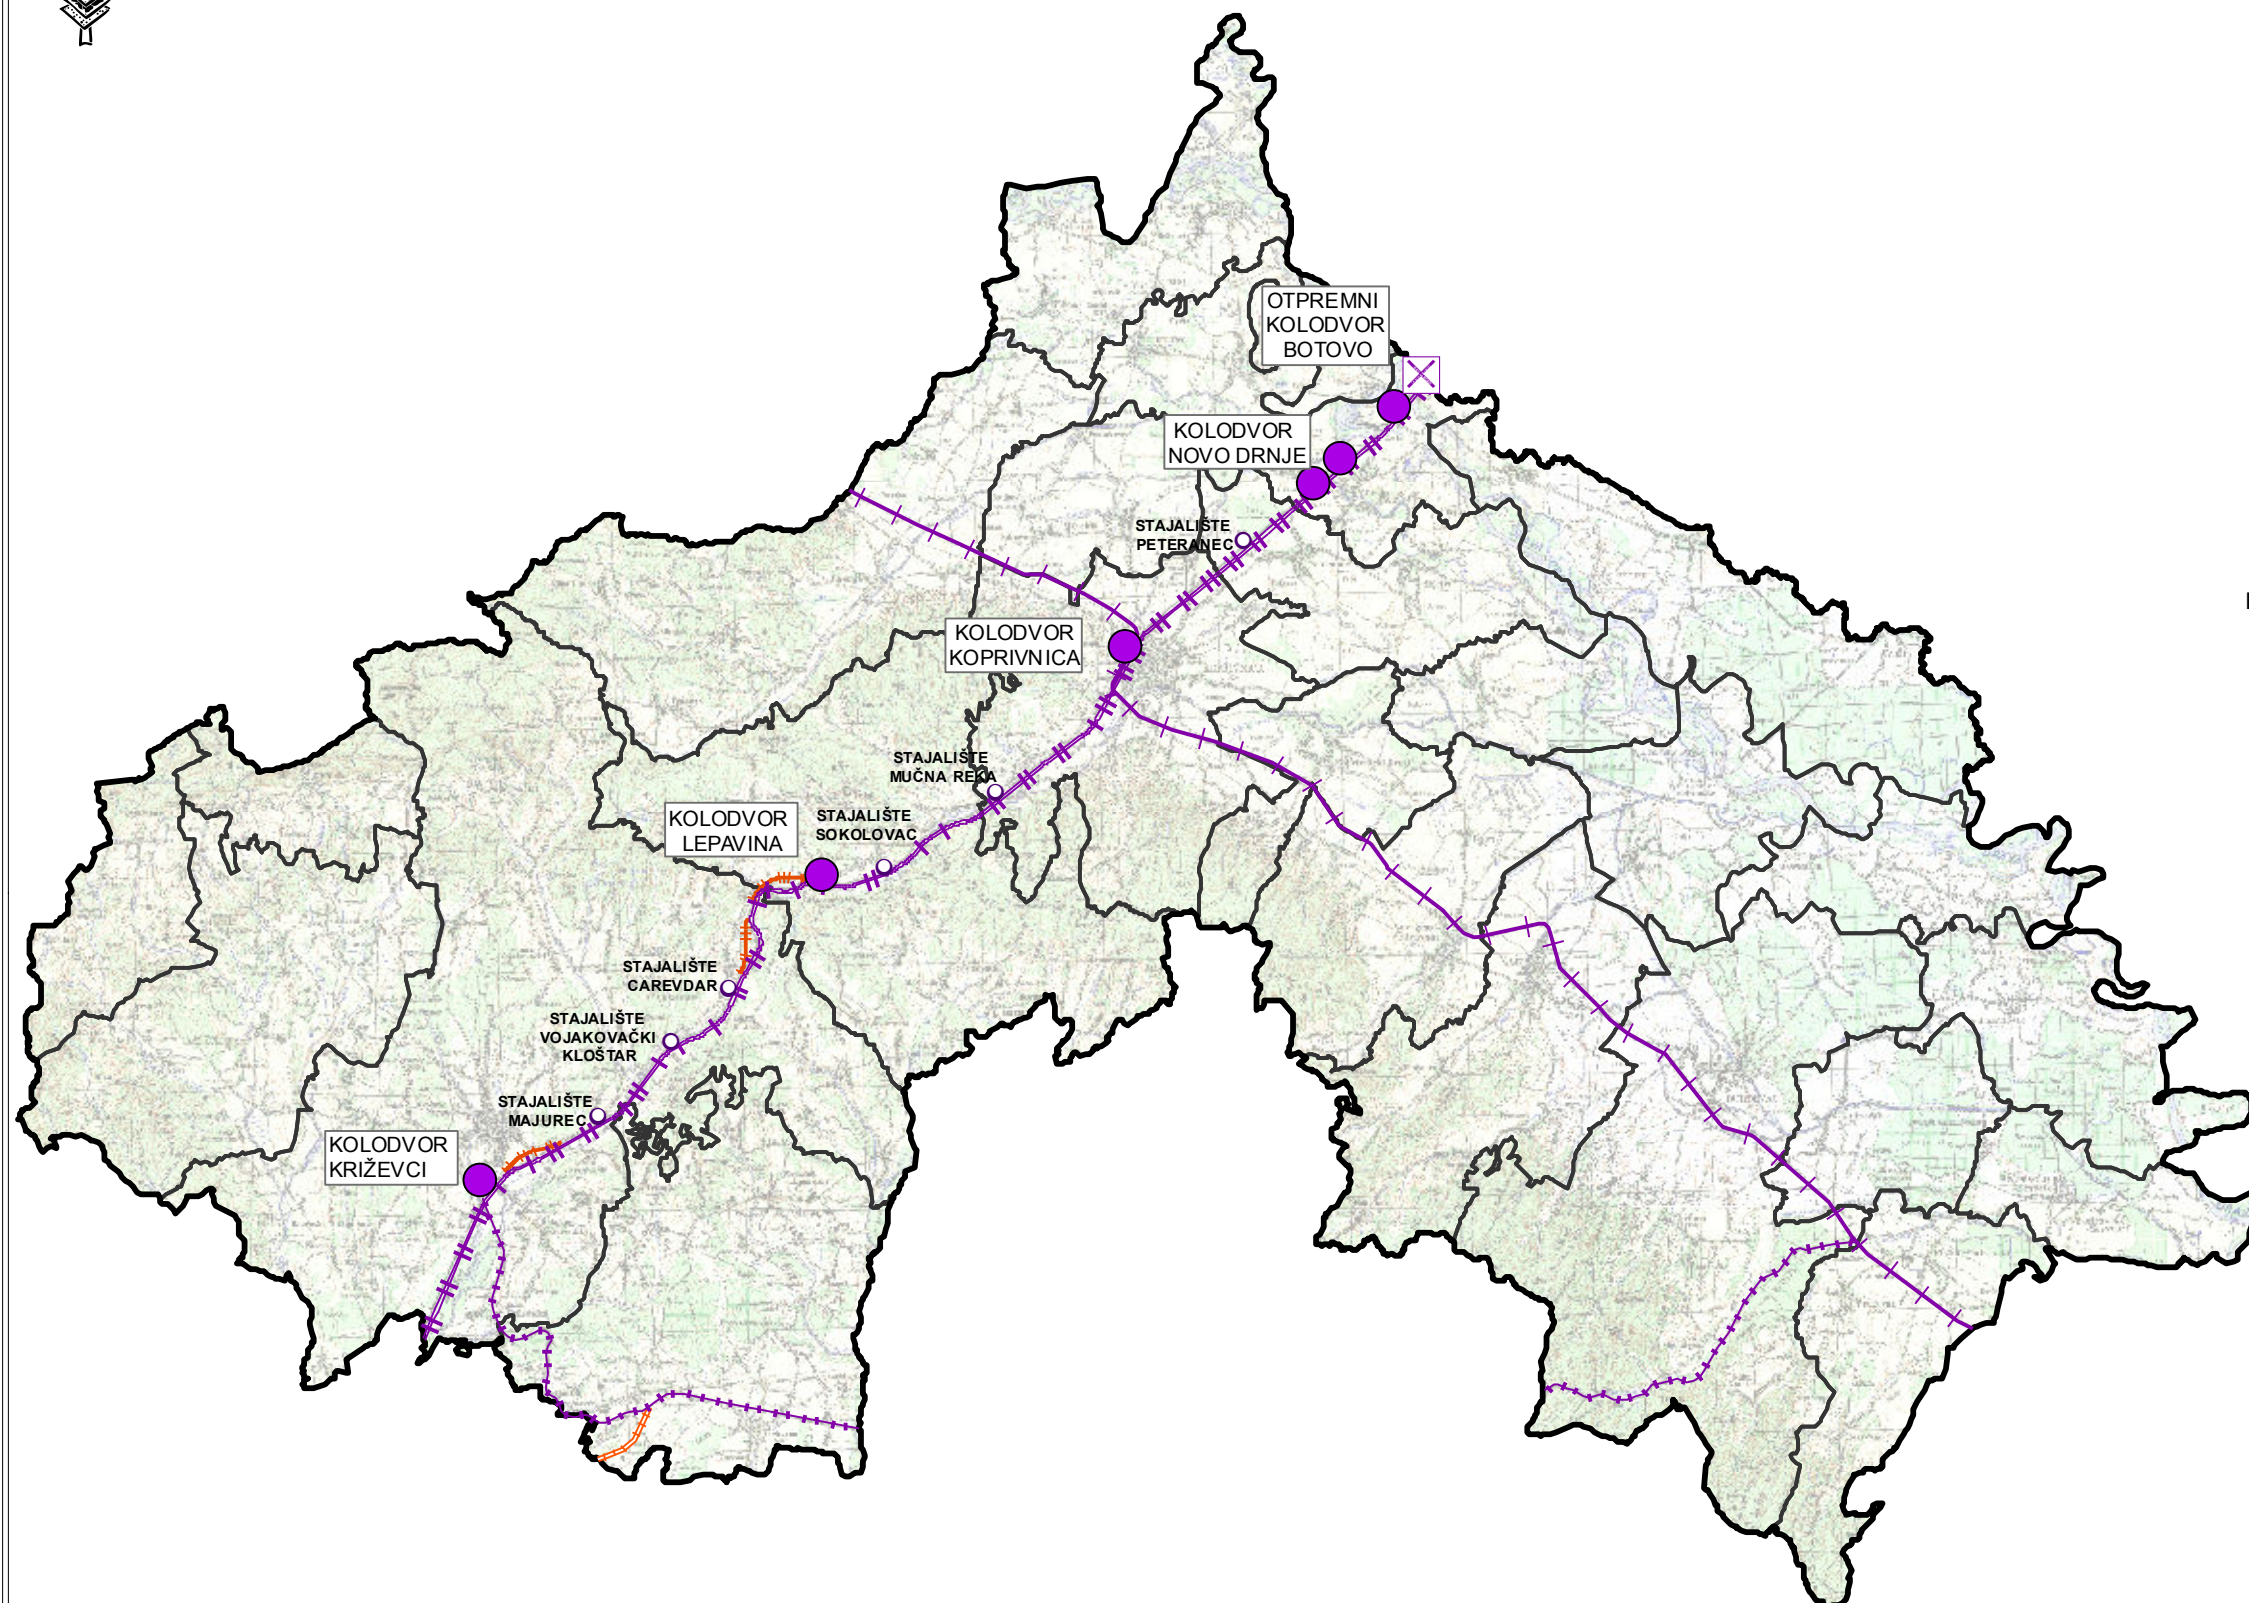

M 1:250 000