


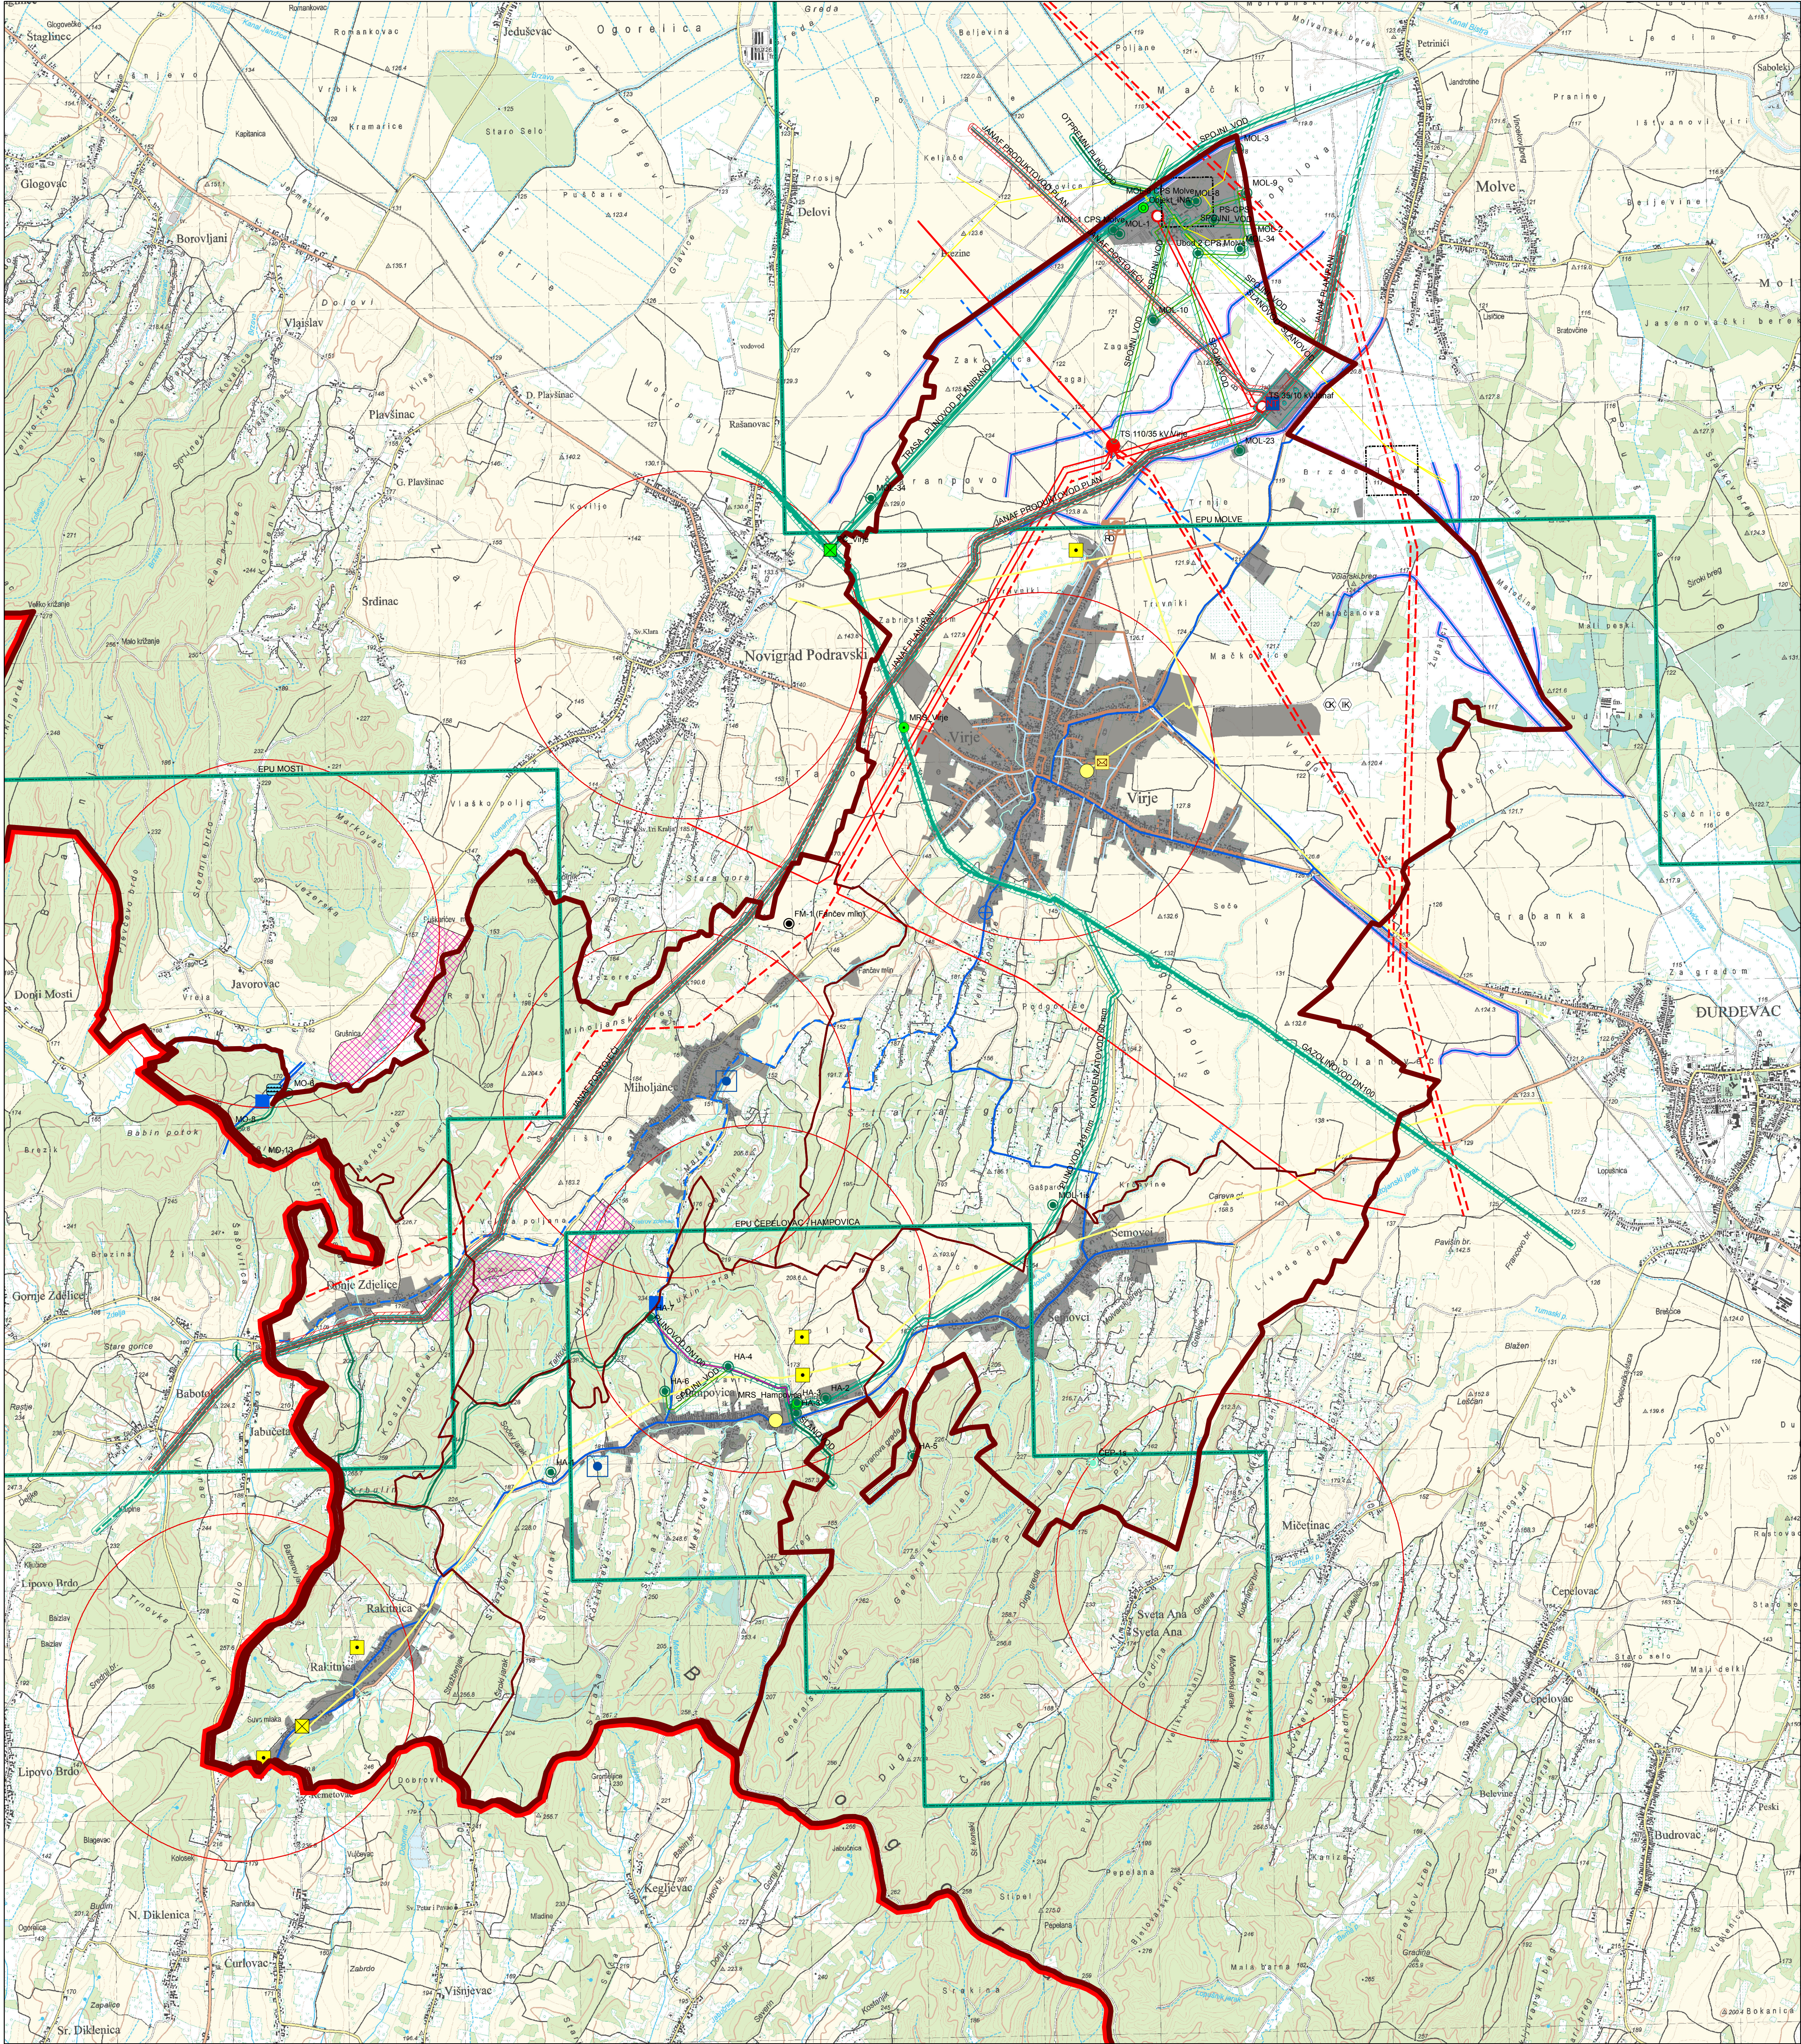

- TUMAČ PLANSKOG ZNAKOVLJA**
- GRANICE**
- GRANICA ŽUPANIJE
 - GRANICA OPĆINE
 - GRANICA NASELJA
 - GRABEVINSKO PODRUČJE

POSTOJEĆE / PLANIRANO

- POŠTA I TELEKOMUNIKACIJE**
- POŠTA**
- JEDINICA POŠTANSKE MREŽE
- ELEKTRONIČKA KOMUNIKACIJSKA INFRASTRUKTURA (EKI)**
- MJESNA CENTRALA pristupna razina
 - MAGISTRALNI VOD
 - KORISNIČKI I SPOJNI VOD
- JAVNE TELEKOMUNIKACIJE U POKRETNOJ MREŽI**
- SAMOSTOJEĆI ANTENSKI STUP
 - RADIO RELEJNA POSTAJA
 - ZONA PLANIRANE ELEKTRONIČKE KOMUNIKACIJSKE INFRASTRUKTURE ZA SMJEŠTAJ SAMOSTOJEĆIH ANTENSKIH STUPOVA RADIUSA 1500 METARA

- ENERGETSKI SUSTAVI**
- PROIZVODNJA I CIJEVNI TRANSPORT NAFTE I PLINA**
- NAFTNI TERMINAL - NT VIRJE
 - EKSPLOATACIJSKO POLJE UGLJIKOVODIKA
 - EKSPLOATACIJA PLINA - PLINSKE BUŠOTINE
 - PLINSKE BUŠOTINE - LIKVIDIRANE
 - JANAF - NAFTOVOD - MAGISTRALNI ZA MEĐUNARODNI TRANSPORT
 - JANAF - PRODUKTOVOD PLAN
 - PLINOVOD - MAGISTRALNI
 - PLINOVOD - OSTALI - SPOJNI BUŠOTINE
 - PLINOVOD - LOKALNI
 - CPS MOLVE
 - MJERNO REDUKCIJSKA STANICA
 - PLINSKI ČVOR VIRJE
 - ALKOHOLOVOD
 - GAZOLINOVOD
 - KONDENZATOVOD
 - SLANOVOD
 - BUŠOTINA ZA ZBRINJAVANJE OTPADA IZ EKSPLOATACIJE
 - ZAŠTITNI POJAS NAFTOVODA - 30 m
 - ZAŠTITNI POJAS PLINOVODA - 30 m

- ELEKTROENERGETIKA**
- TS 110/35 kV
 - TS 35 kV
 - DALEKOVOD 2 x 400 kV DRAVA - KRNDIJA
 - DALEKOVOD 110 kV
 - DALEKOVOD 35 kV

- VODNOGOSPODARSKI SUSTAVI**
- VODOOPSKRBA**
- VODOPSPREMA
 - UREĐAJ ZA PROČIŠĆAVANJE PITKE VODE
 - CRPNA STANICA
 - VODOZAHVAT - LOKALNI PODZEMNI - MJESNI BUNAR
 - MAGISTRALNI VODOOPSKRBNI CJEVOVOD
 - MAGISTRALNI VODOOPSKRBNI CJEVOVOD
 - LOKALNI VODOOPSKRBNI CJEVOVOD
- ODVODNJA OTPADNIH VODA**
- UREĐAJ ZA PROČIŠĆAVANJE (mehanički + biološki) 5000 ES
 - ISPUST
 - KANALIZACIJSKA MREŽA
- UREĐENJE VODOTOKA I VODA**
- RETENCIJA ZA OBRANU OD POPLAVA
 - KANAL (ODTERETNI, LATERALNI)
 - POTOCI

- OBRADA, SKLADIŠTENJE I ODLAGANJE OTPADA**
- PRIVREMENO ODLAGALIŠTE OTPADA
 - RECIKLAŽNO DVORIŠTE - PLANIRANO
 - KOMPOSTANA - PLANIRANO

REPUBLIKA HRVATSKA
KOPRIVNIČKO-KRIŽEVAČKA ŽUPANIJA


II. IZMJENE I DOPUNE
PROSTORNOG PLANA UREĐENJA
OPĆINE VIRJE

NACRT PRIJEDLOGA



KARTA 2: INFRASTRUKTURNI SUSTAVI

MJERILO 1:25 000

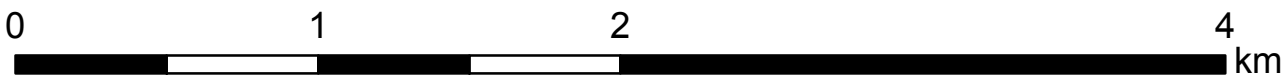

Županija: KOPRIVNIČKO-KRIŽEVAČKA Općina: VIRJE	
Naziv Prostornog plana: II. IZMJENE I DOPUNE PROSTORNOG PLANA UREĐENJA OPĆINE VIRJE	
Faza izrade Prostornog plana: NACRT PRIJEDLOGA	
Naziv kartografskog prikaza: INFRASTRUKTURNI SUSTAVI	
Broj kartografskog prikaza: 2.	Mjerilo kartografskog prikaza: 1:25.000
Odluka o izradi Prostornog plana (službeni glasnik): „Službeni glasnik Koprivničko-križevačke županije“, broj 2/13 Javna rasprava (datum objave):	Odluka predstavničkog tijela o donošenju Prostornog plana (službeni glasnik): „Službeni glasnik Koprivničko-križevačke županije“, broj 2/13 Javni uvid održan:
Pečat tijela odgovornog za provođenje javne rasprave:	Od: _____ Odgovorna osoba za provođenje javne rasprave: Mirko Perok
(ime, prezime i potpis)	
Suglasnost na Prostorni plan prema članku 98 („Narodne novine“, broj 76/07, 38/09, 55/11, 90/11 i 50/12) Broj suglasnosti: KLASA: _____, URBROJ: _____, Datum: _____ Pravna osoba/tijelo koje je izradilo Prostorni plan:	
ZAVOD ZA PROSTORNO UREĐENJE KOPRIVNIČKO-KRIŽEVAČKE ŽUPANIJE	
Pečat pravne osobe/tijela koje je izradilo Prostorni plan:	Odgovorna osoba: Zlatko Filipović , dipl.ing.arh., ovl.arh.
(ime, prezime i potpis)	
Odgovorni voditelj izrade Prostornog plana: Zlatko Filipović , dipl.ing.arh., ovl.arh.	
Koordinator Prostornog plana: mr.sc. Mladen Matica	
Stručni tim u izradi Prostornog plana: 1. mr.sc. Mladen Matica 2. Martina Perok , mag.ing.arch. 3. Jelena Kovač , dipl.ing.građ. 4. Maja Turinski , mag.geogr. 5. Sasa Cestar , dipl.ing.prom. 6. Blaženka Lukšić , dipl.ing.arh., ovl.arh.urb. 7. Branka Španiček , mag.geogr. 8. Snežana Marković Sirovec , mag.ing.arh., ovl.arh.urb.	
Vanjski stručni suradnici: 1. Marina Horvat Pavlic , dipl.iur. 2. Marjan Štimac , dipl.oeo.	
Pečat predstavničkog tijela:	Predsjednik predstavničkog tijela: Ivan Marković
(ime, prezime i potpis)	
Istovjetnost ovog Prostornog plana s izvornikom ovjerava:	Pečat nadležnog tijela:
(ime, prezime i potpis)	