



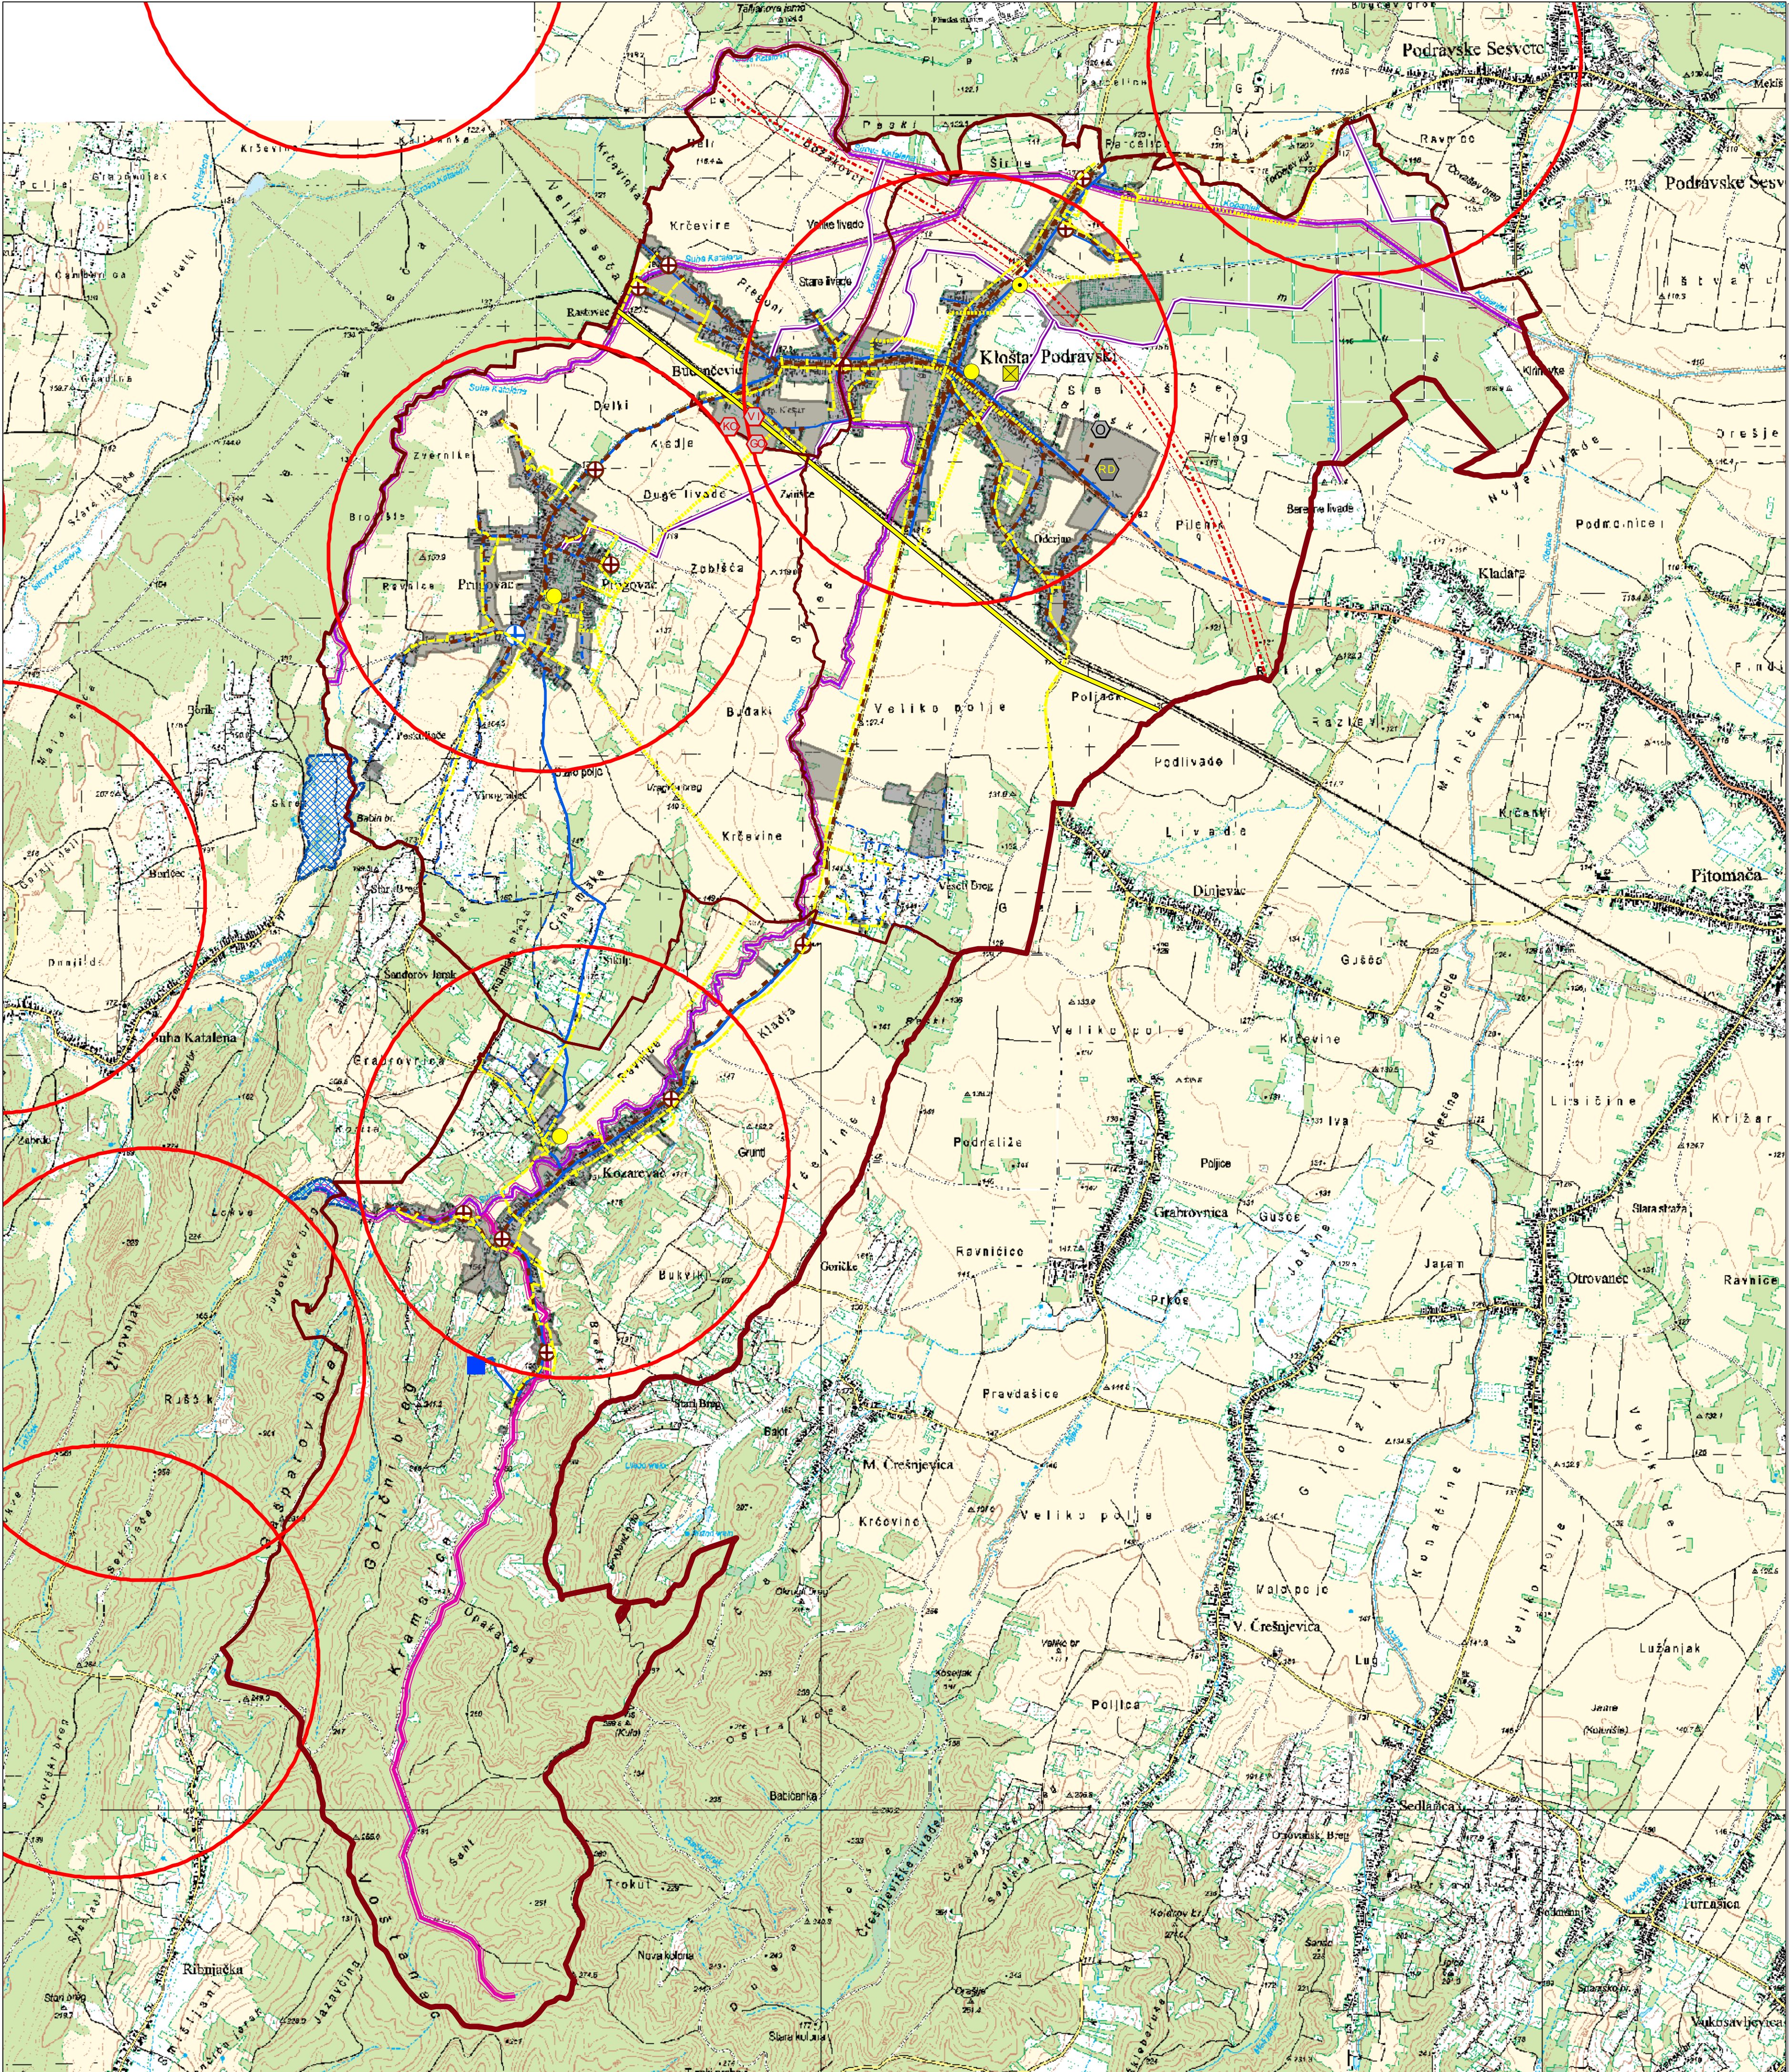

TUMAČ PLANSKIH ZNAKOVA

GRANICE

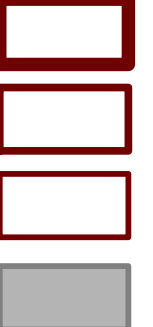

- GRANICA ŽUPANIJE
- GRANICA OPĆINE
- GRANICA NASELJA
- GRAĐEVINSKO PODRUČJE

POŠTA I TELEKOMUNIKACIJE


POSTOJEĆE / PLANIRANO



- JEDINICA POŠTANSKE MREŽE


JAVNE TELEKOMUNIKACIJE

TELEFONSKA MREŽA - KOMUTACIJSKI ČVOROV I NEPOKRETNOSTI MREŽE

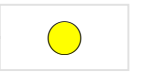

- MJESNA CENTRALA

VODOVI I KANALI

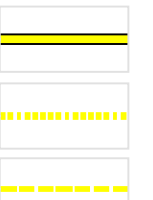

- MAGISTRALNI VODOVI (SVK)
- SVK SVJETLOVODNI KABEL
- TK PODZEMNI VODOVI

JAVNE TELEKOMUNIKACIJE U POKRETNOSTI MREŽE




- BAZNA RADIJSKA POSTAJA
- PODRUČJE ELEKTRONIČKE KOMUNIKACIJSKE ZONE ZA SMJEŠTAJ SAMOSTOJEĆEG ANTENSKOG STUPA (r=1.500 m)

VODNOGOSPODARSKI SUSTAVI

KORIŠTENJE VODA

VODOOPSKRBA

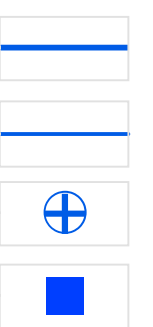

- MAGISTRALNI VODOOPSKRBNI CJEVOVOD
- OSTALI VODOOPSKRBNI CJEVOVODI
- CRPNA STANICA
- VODOSPREMA

ODVODNJA OTPADNIH VODA



- GLAVNI I SEKUNDARNI KOLEKTORI
- CRPNA STANICA

UREĐENJE VODOTOKA I VODA

REGULACIJSKI I ZAŠTITNI SUSTAV



- RETENCIJA ZA OBRANU OD POPLAVA

MELIORACIJSKA ODVODNJA



- VODE I. REDA
- VODE II. REDA
- DETALJNA MELIORACIJSKA ODVODNJA

OBRADA, SKLADIŠTENJE I ODLAGANJE OTPADA



- RECIKLAŽNO DVORIŠTE
- RECIKLAŽNO DVORIŠTE ZA GRAĐEVINSKI OTPAD
- ODLAGALIŠTE VIŠKA ISKOPA
- KOMPOSTANA
- SAKUPLJANJE I PRIVREMENO SKLADIŠTENJE OPASNOG OTPADA

REPUBLIKA HRVATSKA
KOPRIVNIČKO-KRIŽEVAČKA ŽUPANIJA


IV. IZMJENE I DOPUNE
PROSTORNOG PLANA UREĐENJA
OPĆINE KLOŠTAR PODRAVSKI

PRIJEDLOG

KARTOGRAFSKI PRIKAZ:

2.2. INFRASTRUKTURNI SUSTAVI:
OSTALA INFRASTRUKTURA

MJERILO 1 : 25.000

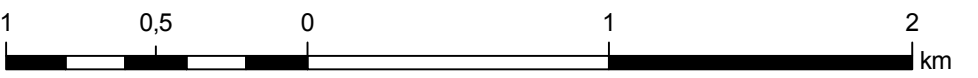

Županija: KOPRIVNIČKO-KRIŽEVAČKA Općina: KLOŠTAR PODRAVSKI	
Naziv Prostornog plana: IV. IZMJENE I DOPUNE PROSTORNOG PLANA UREĐENJA OPĆINE KLOŠTAR PODRAVSKI	
Faza izrade Prostornog plana: PRIJEDLOG	
Naziv kartografskog prikaza: INFRASTRUKTURNI SUSTAVI: OSTALA INFRASTRUKTURA	
Broj kartografskog prikaza: 2.2.	Mjerilo kartografskog prikaza: 1:25.000
Odluka o izradi Prostornog plana (službeni glasnik): „SG Koprivničko-križevačke županije“, broj 32/20 Datum: 30.12.2020.	Odluka predstavničkog tijela o donošenju Prostornog plana (službeni glasnik): „SG Koprivničko-križevačke županije“, broj Datum: 30.12.2020.
Javna rasprava (datum objave):	Javni uvid održan: Od: Do:
Pечат tijela odgovornog za provođenje javne rasprave:	Odgovorna osoba za provođenje javne rasprave: Nataša Martinčević, struč.spec.admin.publ. (ime, prezime i potpis)
Sukladno članku 107. stavak 4. Zakona o prostornom uređenju („Narodne novine“, broj 153/13, 65/17., 114/18., 39/19 i 98/19.), nije potrebno pribaviti mišljenje u pogledu usklađenosti ovoga Plana s Prostornim planom Koprivničko-križevačke županije („Službeni glasnik Koprivničko-križevačke županije broj 8/01., 5/04.-ispravak, 9/04.-vjerodostojno tumačenje, 8/07., 3/12., 5/14, 3/21 i 6/21. - pročišćeni tekst) s obzirom da je stručni izradivač Zavod za prostorno uređenje Koprivničko-križevačke županije.	
Pravna osoba/tijelo koje je izradilo Prostorni plan:  ZAVOD ZA PROSTORNO UREĐENJE KOPRIVNIČKO-KRIŽEVAČKE ŽUPANIJE	
Pечат pravne osobe/tijela koje je izradilo Prostorni plan:	Odgovorna osoba: Zlatko Filipović, dipl. ing. arh., ovl. arh. (ime, prezime i potpis)
Odgovorni voditelj izrade Prostornog plana: Zlatko Filipović, dipl. ing. arh., ovl. arh., br. ovl. A-U 257	
Stručni tim u izradi Prostornog plana: 1. Maja Ban, mag. geogr. 2. Saša Cestar, dipl. ing. prom. 3. Jelena Kovač, dipl. ing. građ., ovl. ing. građ. G5278 4. Martina Lauš, mag. ing. arch., ovl. arh. urb., br. ovl. A-U 56 5. Blaženka Luksić, dipl. ing. arh., ovl. arh. urb., br. ovl. A-U 35 6. Blaženka Marković Sirovec, mag. ing. arch., ovl. arh. urb., br. ovl. A-U 9 7. mr. sc. Mladen Matica	
Vanjski stručni suradnici: 1. Marina Horvat Pavlic, dipl. iur. 2. Marijan Štimac, dipl. oec.	
Pечат predstavničkog tijela:	Predsjednik predstavničkog tijela: Marija Šimunko (ime, prezime i potpis)
Istovjetnost ovog Prostornog plana s izvornikom ovjerava:	Pечат nadležnog tijela: (ime, prezime i potpis)